



PROJEKT ZAGOSPODAROWANIA TERENU, SKALA 1:500

MAPA DO CELÓW PROJEKTOWYCH SKALA 1:500

GEO-MONITORING
USŁUGI GEOINŻYNIERYJNE
Witcech Lopka
84-230 Rumia ul. Skłodowskiej 2
NIP: 588-226-99-12, REGON: 221914980

Poświadczam, że niniejszy dokument został opracowany w wyniku prac geodezyjnych i kartograficznych, których rezultaty zawiera operat techniczny wpisany do ewidencji materiałów zasobu geodezyjnego i kartograficznego	
Organ prowadzący państwowy zasób geodezyjny i kartograficzny	PREZYDENT MIASTA SŁUPSKA
Identyfikator ewidencyjny materiału zasobu - operatu technicznego	P.2263.2016.831
Data wpisania operatu technicznego do ewidencji materiałów zasobu	19 12 2016
Imię, nazwisko i podpis osoby reprezentującej organ	Z up. PREZYDENTA Joanna Kuzmińska INSPEKTOR WYDZIAŁU GEODEZJI I KATASTRU

Miejscowość: Słupsk
Jednostka ewidencyjna: 226301_1 M.Słupsk
Obręb ewidencyjny: 226301_1.0013
Działki: 486/1, 486/2, 483/1, 493/2

sekcja: 6.223.13.11.4.1
6.223.13.11.4.2

stan (S+U+W) aktualny na dzień 12.11.2016 r.
układ odniesienia "2000" strefa 6 (18)
poziom odniesienia "Kronstadt 1986"

GK.RDGK.6640.690.2016

Opracowano: 14.11.2016 r.

Gabriela Bekisz
geodeta
nr upr. 10878
84-200 Wąprowo, ul. M. Kopcińskiej 18D
tel. 789 301 904

Mapa wykonana została bez ustalenia obciążeń służebnościami gruntowymi ujawnionymi w księgach wieczystych.

Wszelkie trwałe obiekty budowlane podlegają wytyczeniu przez jednostkę wykonawstwa geodezyjnego


W zakresie opracowania znajdują się następujące punkty osnowy geodezyjnej podlegające ochronie:
622313210790

GEODETA
Sebastian Szmidka
mgr inż. Sebastian Szmidka

UWAGA!

Nie wyklucza się istnienia innych nie wykazanych na niniejszej mapie urządzeń podziemnych, które nie były zgłoszone do inwentaryzacji.

W zakresie opracowania znajdują się następujące projektowane sieci i przyłącza:
proj. t-245/2011 proj. c-10/2014
proj. kd-269/2007 proj. i-256/2009

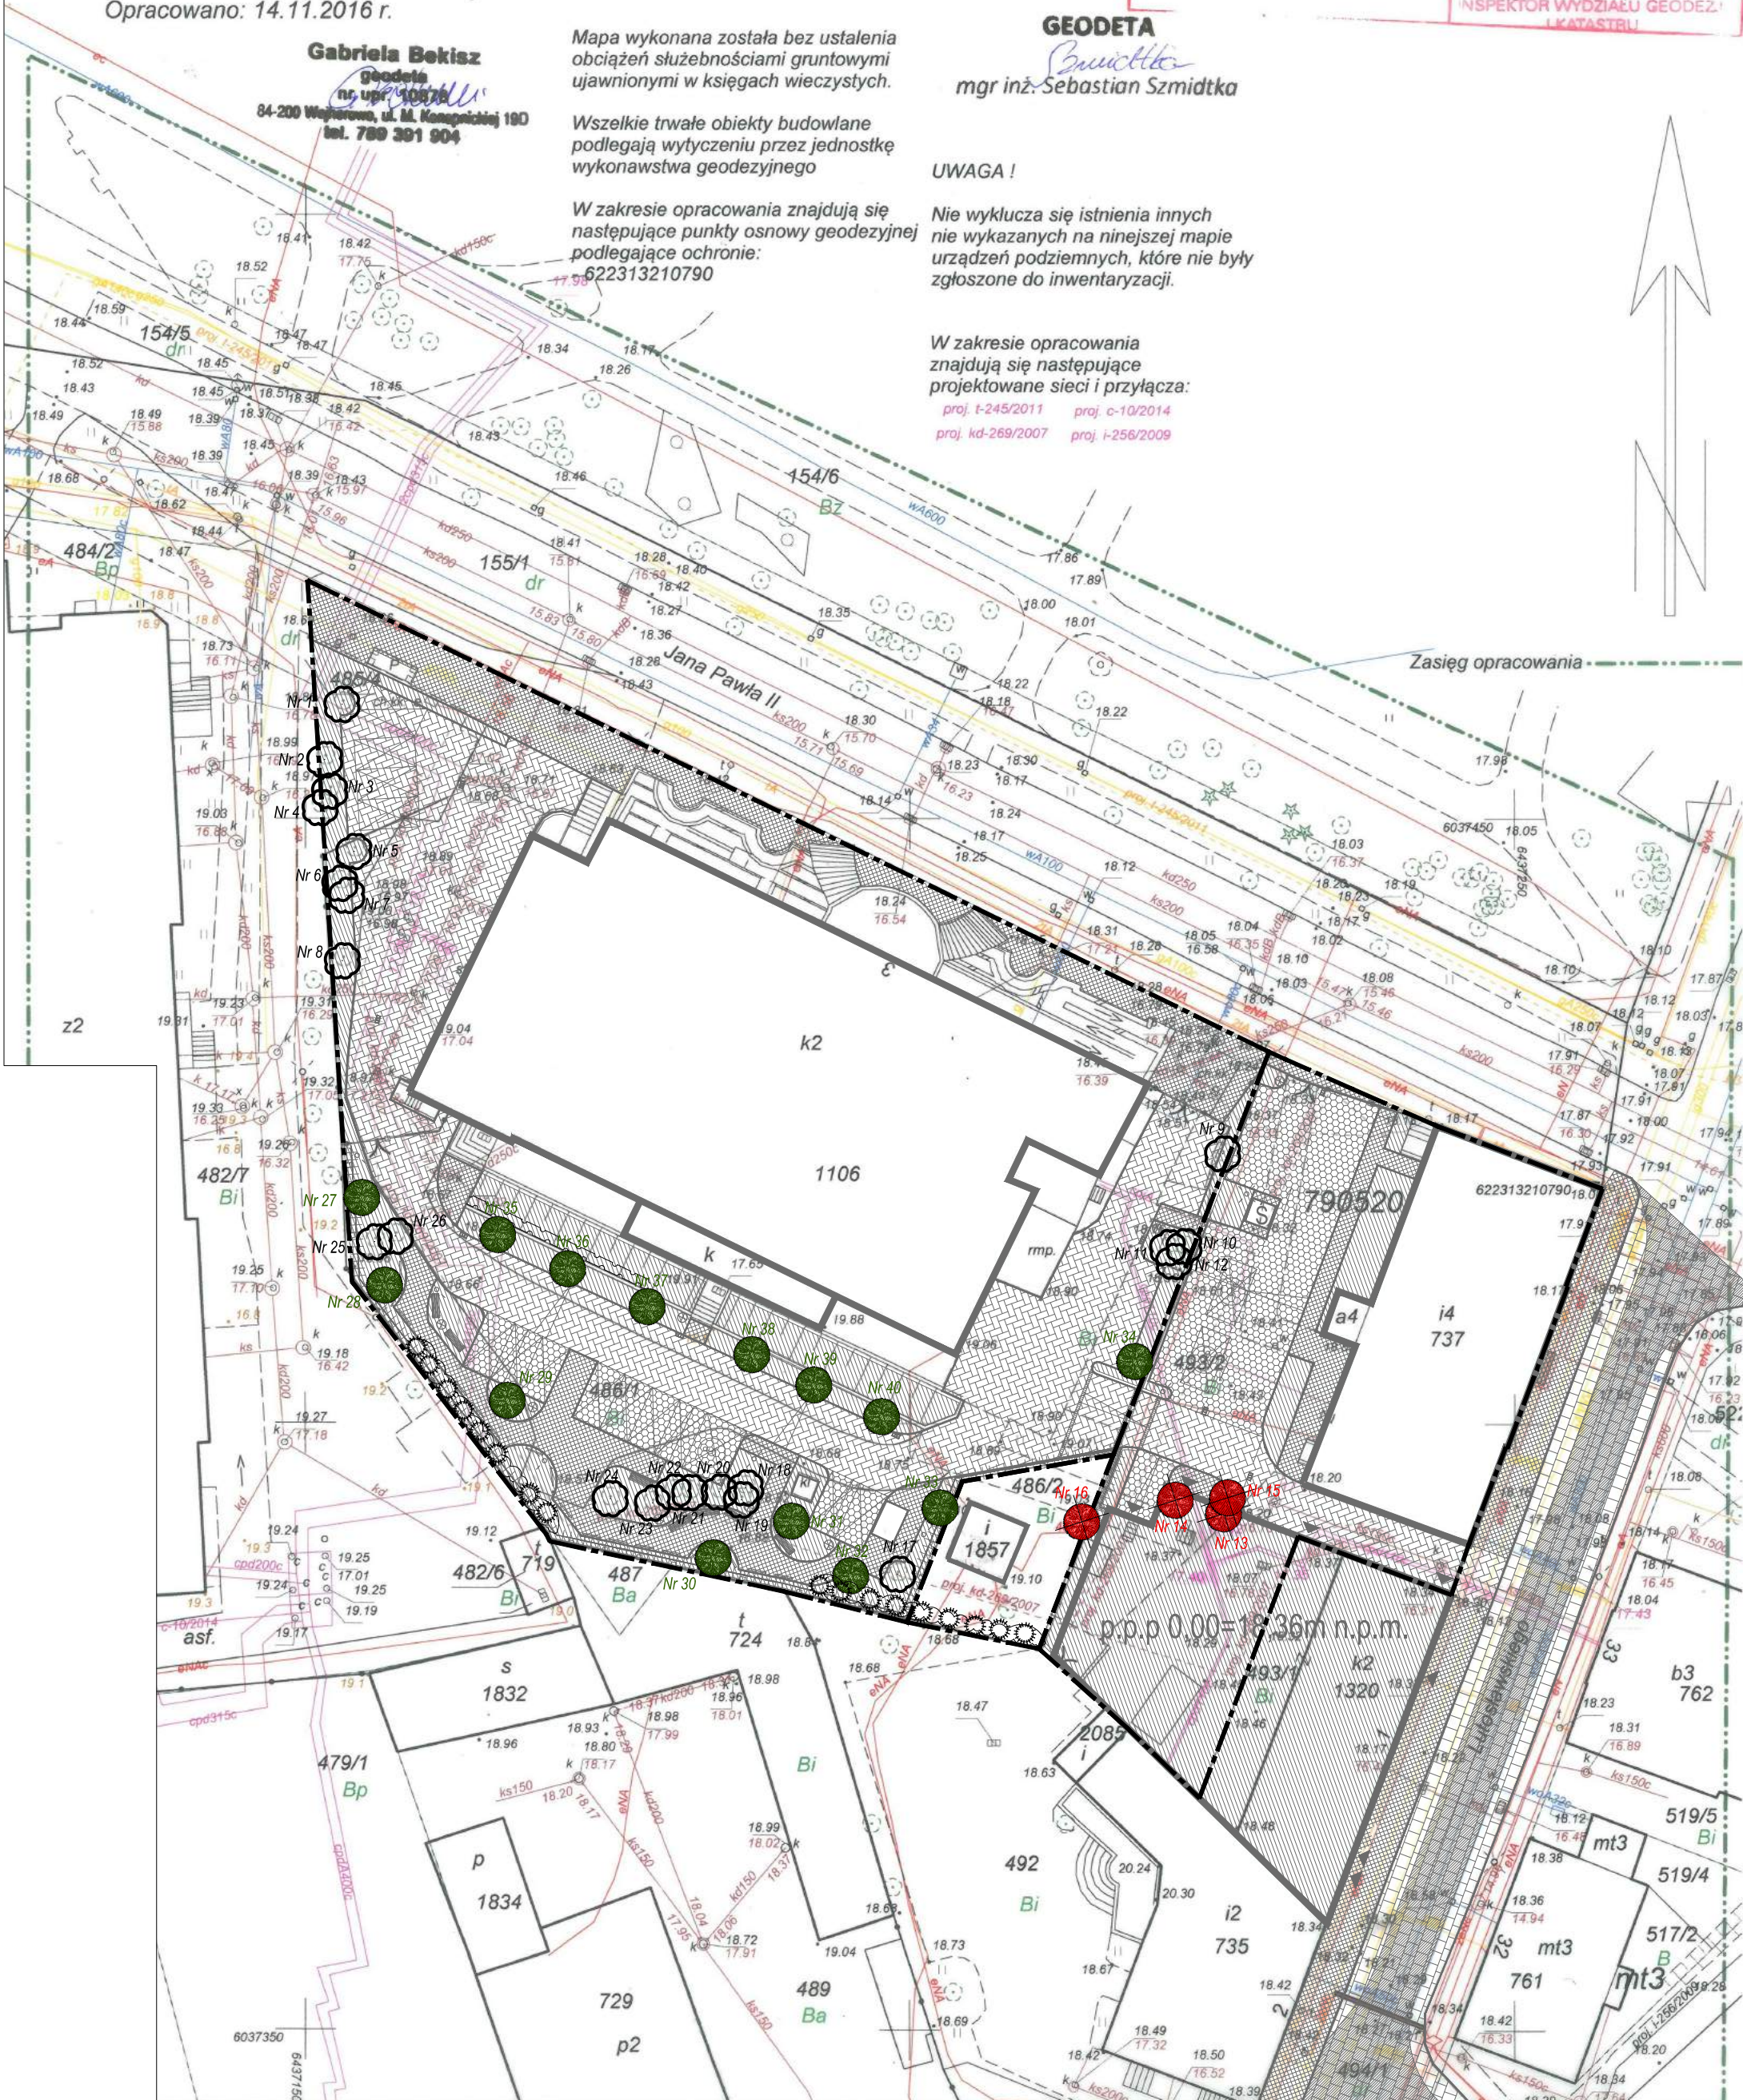

NR	OBWÓD DRZEWA [cm] (na wys. 130 cm od poziomu gruntu)	GATUNEK DRZEWA
1	118	KLON POSPOLITY
2	109	KLON POSPOLITY
3	85	KLON POSPOLITY
4	87	KLON POSPOLITY
5	73	KLON POSPOLITY
6	121	LIPA DROBNOLISTNA
7	80	KLON POSPOLITY
8	120	KLON POSPOLITY
9	145	KLON POSPOLITY
10	107	KLON POSPOLITY
11	145	KLON POSPOLITY
12	114	KLON POSPOLITY
13	97	KLON POSPOLITY
14	120	LIPA DROBNOLISTNA
15	170	BRZOZA BRODAWKOWATA
16	168	KLON POSPOLITY
17	283	KLON POSPOLITY
18	264	KASZTANOWIEC ZWYCZAJNY
19	191	KLON POSPOLITY
20	236	KASZTANOWIEC ZWYCZAJNY
21	352	KASZTANOWIEC ZWYCZAJNY
22	164	KASZTANOWIEC ZWYCZAJNY
23	170	KASZTANOWIEC ZWYCZAJNY
24	177	KASZTANOWIEC ZWYCZAJNY
25	204	KLON POSPOLITY
26	243	KLON POSPOLITY

NR	GATUNEK DRZEWA
27	KLON POSPOLITY
28	LIPA DROBNOLISTNA
29	KLON POSPOLITY
30	KLON POSPOLITY
31	BRZOZA BRODAWKOWATA
32	KLON POSPOLITY
33	BRZOZA BRODAWKOWATA
34	LIPA DROBNOLISTNA
35	KLON POSPOLITY
36	KLON POSPOLITY
37	KLON POSPOLITY
38	KASZTANOWIEC ZWYCZAJNY
39	KASZTANOWIEC ZWYCZAJNY
40	KASZTANOWIEC ZWYCZAJNY

- LEGENDA:**
- GRANICE DZIAŁEK
 - ISTNIEJĄCE DRZEWIA (Drzewa ponumerowane i ich spis umieszczony w stabilizowanej formie, z podaniem obwodu pnia oraz gatunku drzewa.)
 - ISTNIEJĄCE DRZEWIA PRZEZANICZONE DO WYCINKI (Drzewa ponumerowane i ich spis umieszczony w stabilizowanej formie, z podaniem obwodu pnia oraz gatunku drzewa.)
 - PROPONOWANE MIEJSCA NASADZEŃ NOWYCH DRZEW (zgodnie z numeracją w tabelce)
 - ISTNIEJĄCE KRZEWY W FORMIE ZWIYPOLOTU
 - ISTNIEJĄCA GRUPA DRZEW IGLASTYCH (SIEWERKOW) O WYSOKOŚCI ok. 1m

Temat: PROJEKT CZĘŚCIOWEJ ROZBIÓRKI, REMONTU I ROZBUDOWY Z NADBUDOWĄ BUDYNKU BYŁEJ WOZOWNI NA POTRZEBY NOWEGO TEATRU IM. WITKACEGO W SŁUPSKU I URUCHOMIENIA CENTRUM INCJATYW ARTYSTYCZNYCH I SPOŁECZNYCH, UL. LUTOSŁAWSKIEGO 1, dz. nr 493/1, 493/2 obręb 13			
Investor:	MIASTO SŁUPSK Plac Zwycięstwa 3, 76 - 200 Słupsk	Stadium:	PROJEKT BUDOWLANY
Jednostka projektowa:	P.H.U. ZP-EKOPROJEKT Zbigniew Proskura ul. Władysława 41, 84-120 Chłapowo	Bransz:	ARCHITEKTURA
Tytuł rysunku:	PROJEKT ZAGOSPODAROWANIA TERENU - ZIELEŃ	Skala:	1:500
		Nr rewizji:	00
		Nr rysunku:	PZT-03
FUNKCJA	IMIE NAZWISKO	NUMER UPRAWNIENI	SPECJALNOŚĆ
Projektant	arch. Lukasz Ochociński	481/POOKK/2012	spec. architektoniczna
Opracował/a			
Sprawdzający	arch. Dominika Ponika	487/POOKK/2012	spec. architektoniczna
Data:	styczeń 2017		